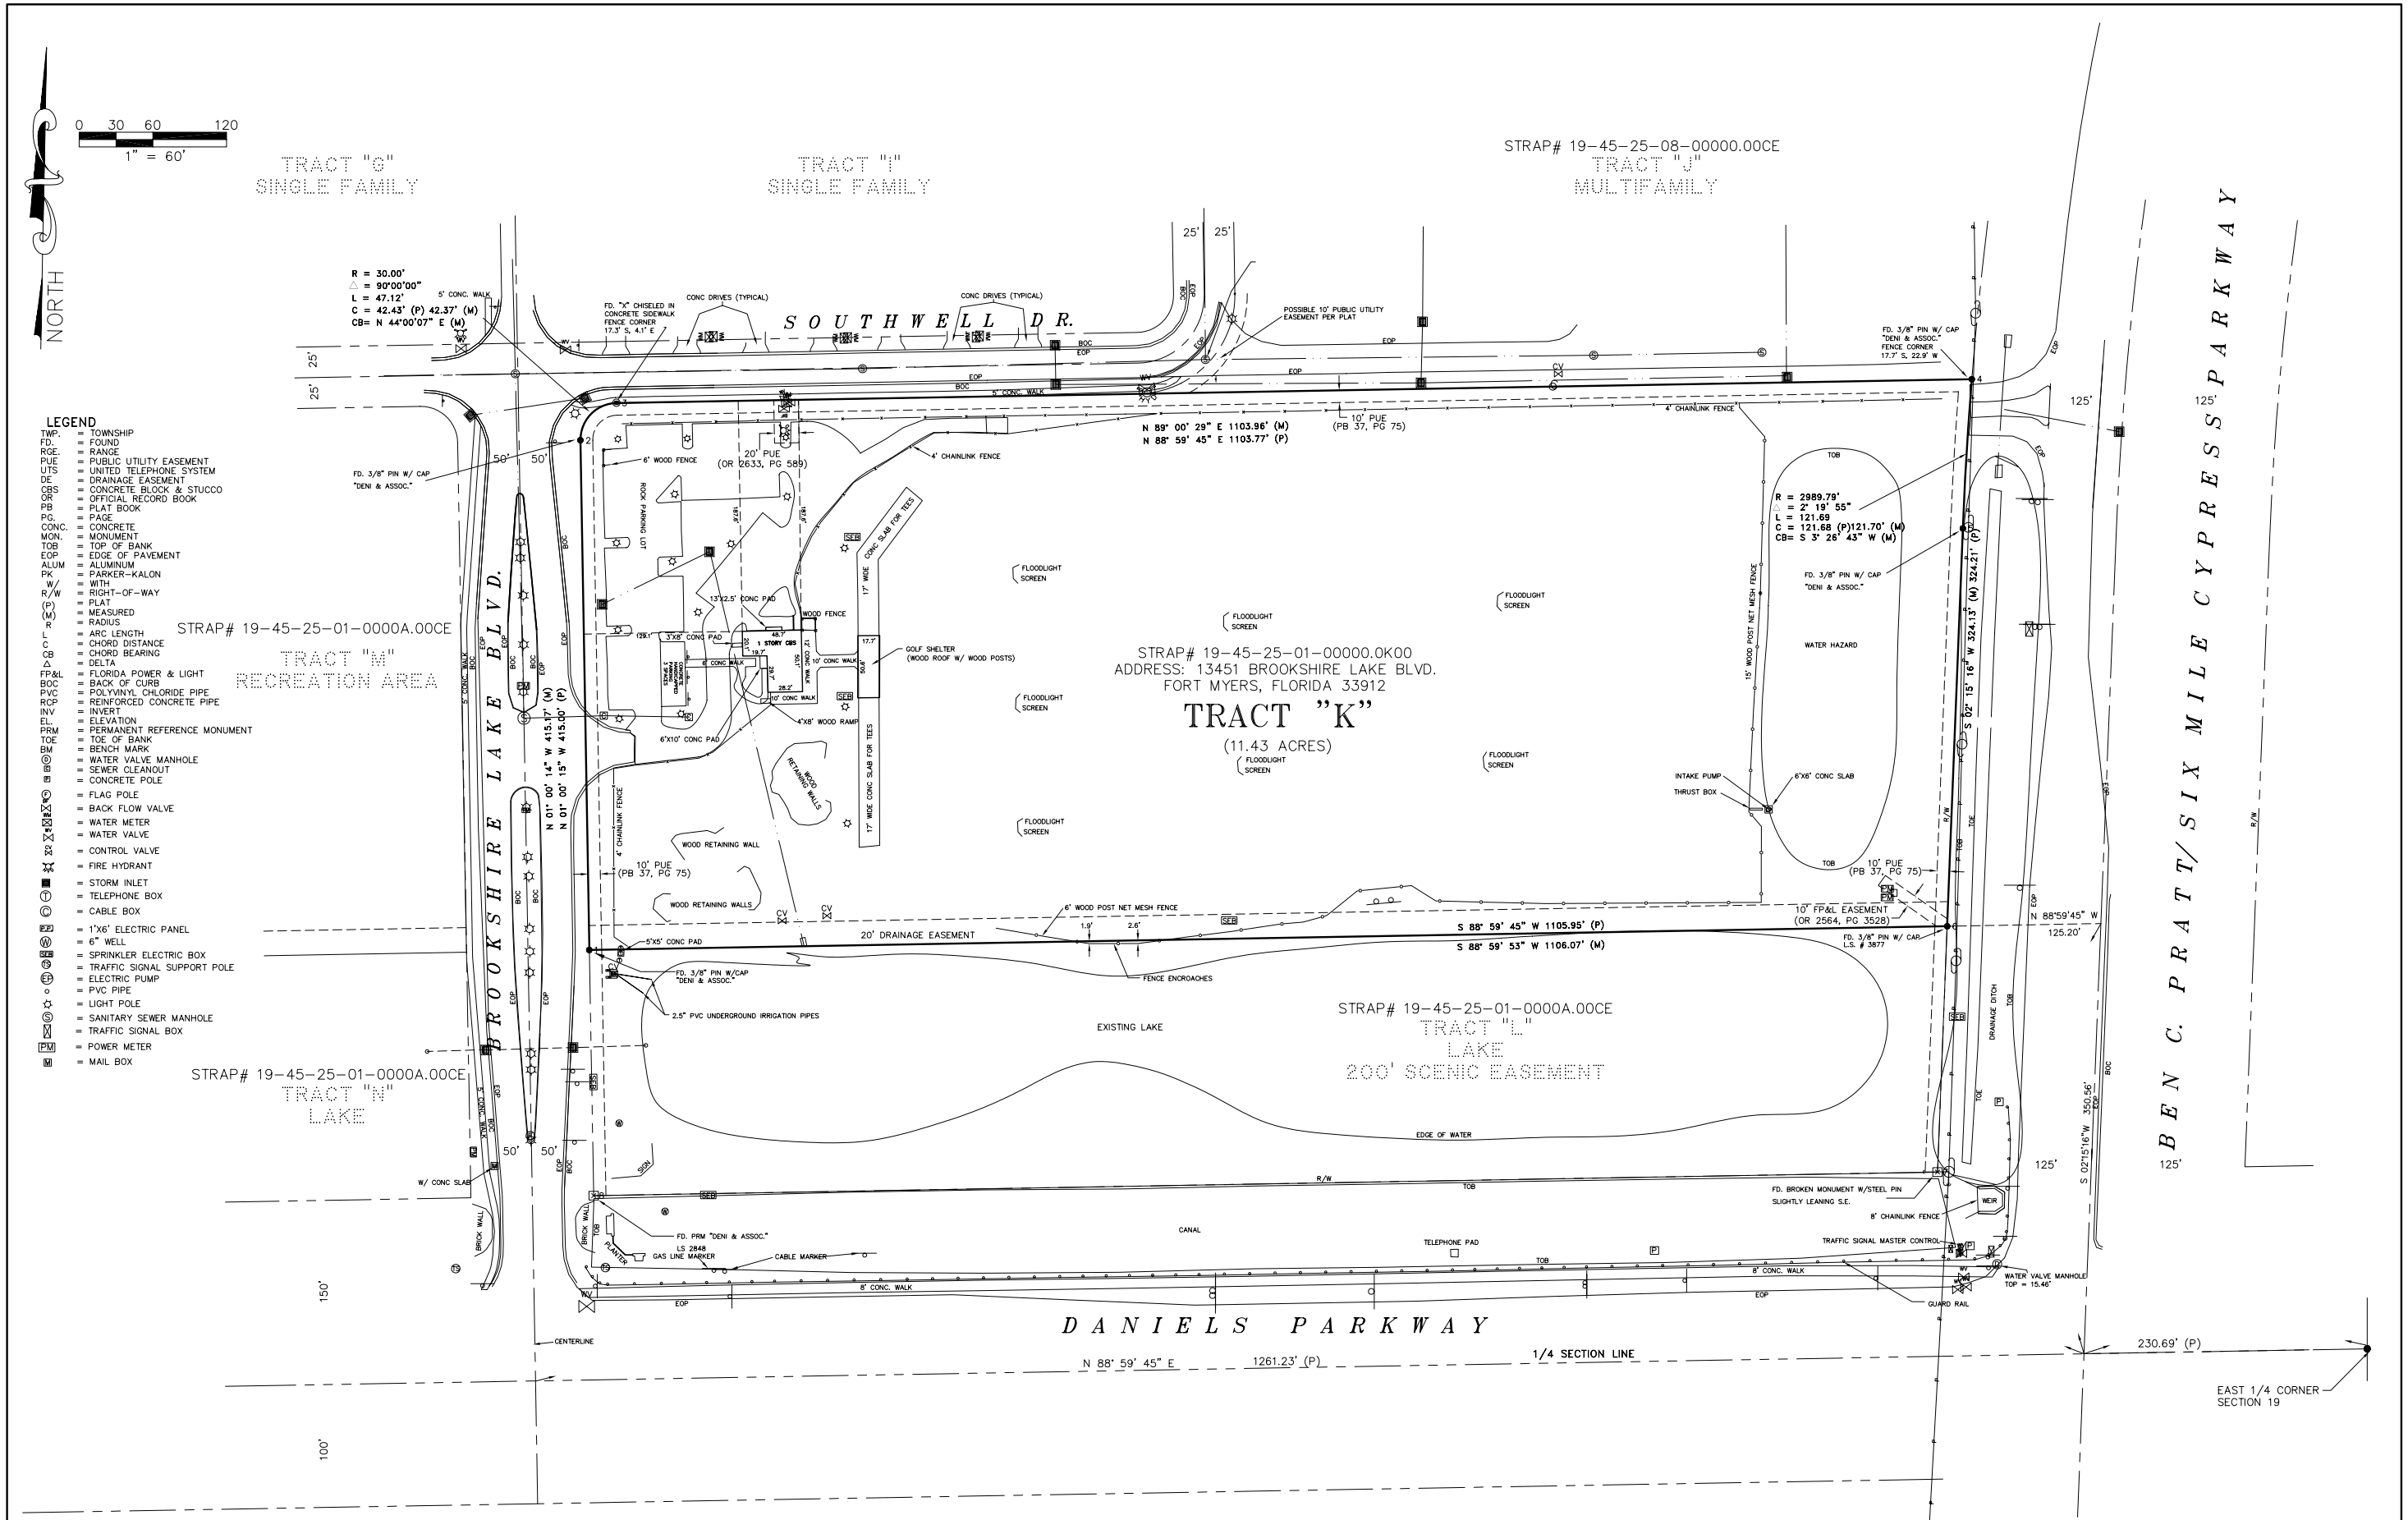

S:\20066047\066047s2.dwg (Sheet 1) lws Feb 09, 2006 - 8:50am

FB 2342/22-31, 2343/74-80

TRACT "K"
BROOKSHIRE VILLAGE, UNIT ONE
(PB. 37, PGS. 75-82, LEE COUNTY RECORDS)
SECTION 19, TOWNSHIP 45 SOUTH, RANGE 25 EAST
LEE COUNTY, FLORIDA

JOHNSON ENGINEERING
2158 JOHNSON STREET
P.O. BOX 1550
FORT MYERS, FLORIDA 33902-1550
PHONE (239) 334-0046
FAX (239) 334-3661
E.B. #642 & L.B. #642

BOUNDARY SURVEY

DATE	PROJECT NO.	FILE NO.	SCALE	SHEET
1/31/06	20066047	19-45-25	1" = 60'	2 OF 2